


















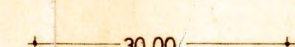





Bebauungsplan  
der Gemeinde  
Möttingen - Landkreis Nördlingen  
Maßstab 1 : 1000

Zeichenerklärung für die Festsetzungen


-  "Allgemeines Wohngebiet"-trifft für den ganzen Geltungsbereich zu
-  Grenzen des Geltungsbereiches
-  Strassen + Grünflächen Begrenzungslinie
-  Zwingende Baulinie
-  vordere Baugrenze
-  Seitl. + rückwärtige Baugrenze
-  Öffentliche Verkehrsflächen
-  Sichtdreieck
-  Masse für Breiten und Abstände
-  P17 - P27 1 Vollgeschoss ( Erdgeschoss ) Dachneigung 35°
-  P29 - P42 1 Vollgeschoss ( Erdgeschoss ) Dachneigung 40°
-  P5 - P16 Erdgeschoss und ausbaubares Dachgeschoss. Höchstgrenze: 2 Vollgeschosse, wobei das obere Geschöß im Dachraum liegen muß. Dachneigung 45 - 48°.
-  P1 - P4 2 Vollgeschosse ( zwingend ). Dachneigung 45 - 48°.
-  P43 - P50

Zeichenerklärung Hinweise:

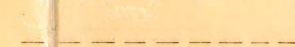-  Bestehende Grundstücksgrenzen
-  Flurstücksnummern
-  Vorhandene Wohngebäude
-  Geplante Wohngebäude
-  Garagen
-  Parzellen Nr.
-  Straßenachse
-  Vorschlag für neue Grundstücksgrenzen
-  Versorgungsleitung ( Wasser und Kanal )

Möttingen, den ..... 2. AUG. 1966

Bürgermeister   
Planfertiger:   
Architekt Fr. Kotoužek, Nördlingen, den 09.05.1964  
Gezeichnet Blei Plan Nr. 63/64

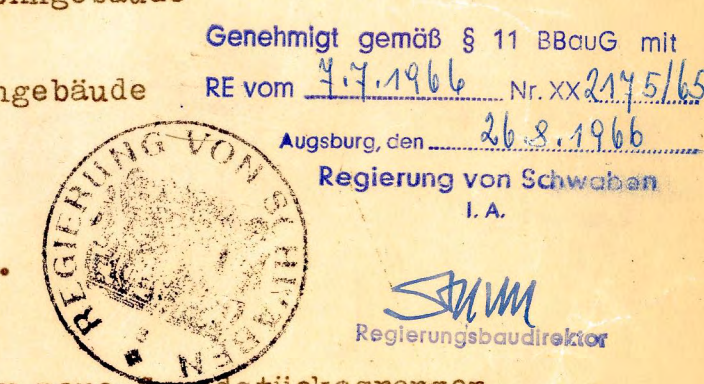

NORDEN  
Jah