


Regelquerschnitt Bundesstraße 25

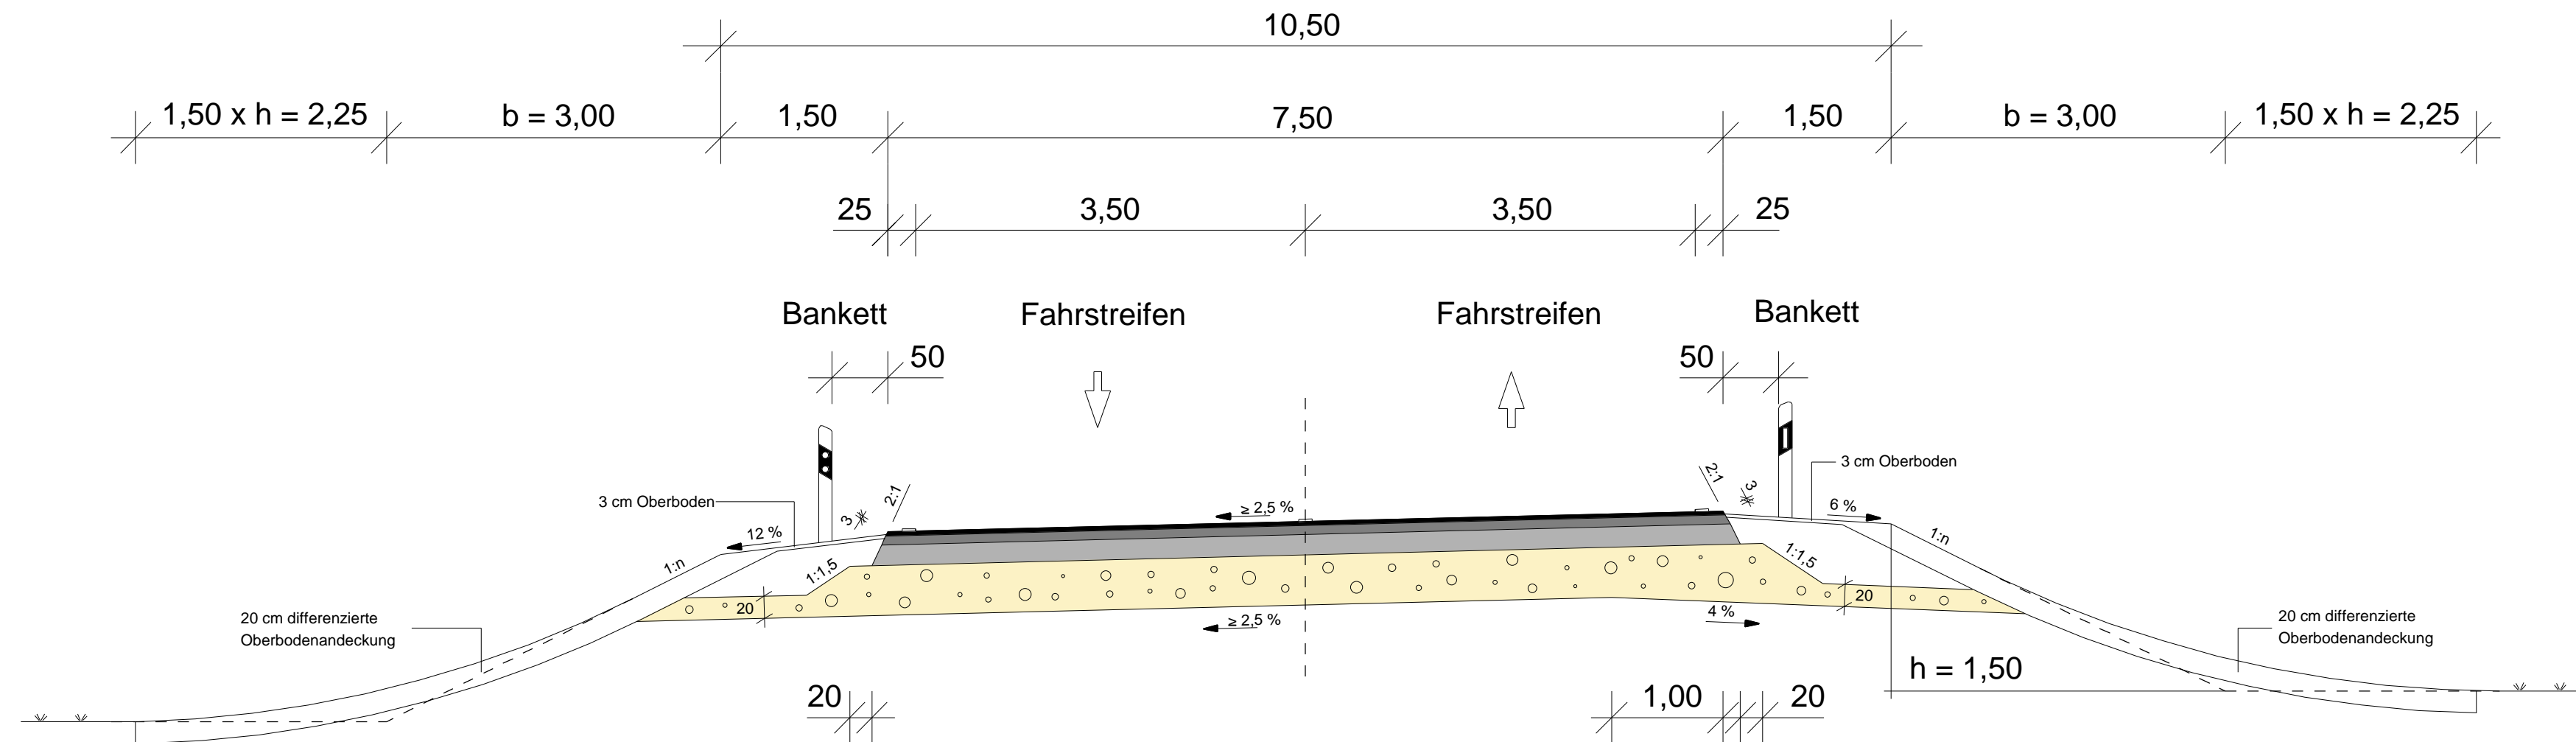


Oberbau (Damm < 2,00 m)

- 4,0 cm Deckschicht
- 8,0 cm Binderschicht
- 18,0 cm Tragschicht
- 45,0 cm Frostschutzschicht

- 75 cm Gesamtdicke

Straßenaufbau gemäß Tafel 1, Zeile 1, Bauklasse I, RStO 01
 Böschung nach 2.5, RAS-Q 96 (h < 2,00 m)

 Hochschule Augsburg Masterarbeit	
Straßenquerschnitt Bundesstraße 25	Anlage 12
Maßstab 1 : 50	
Aufgestellt: Donauwörth September 2008 Gezeichnet: Dip.-Ing. (FH) Sascha Pöschl	