


Regelquerschnitt Erschließungsstraße

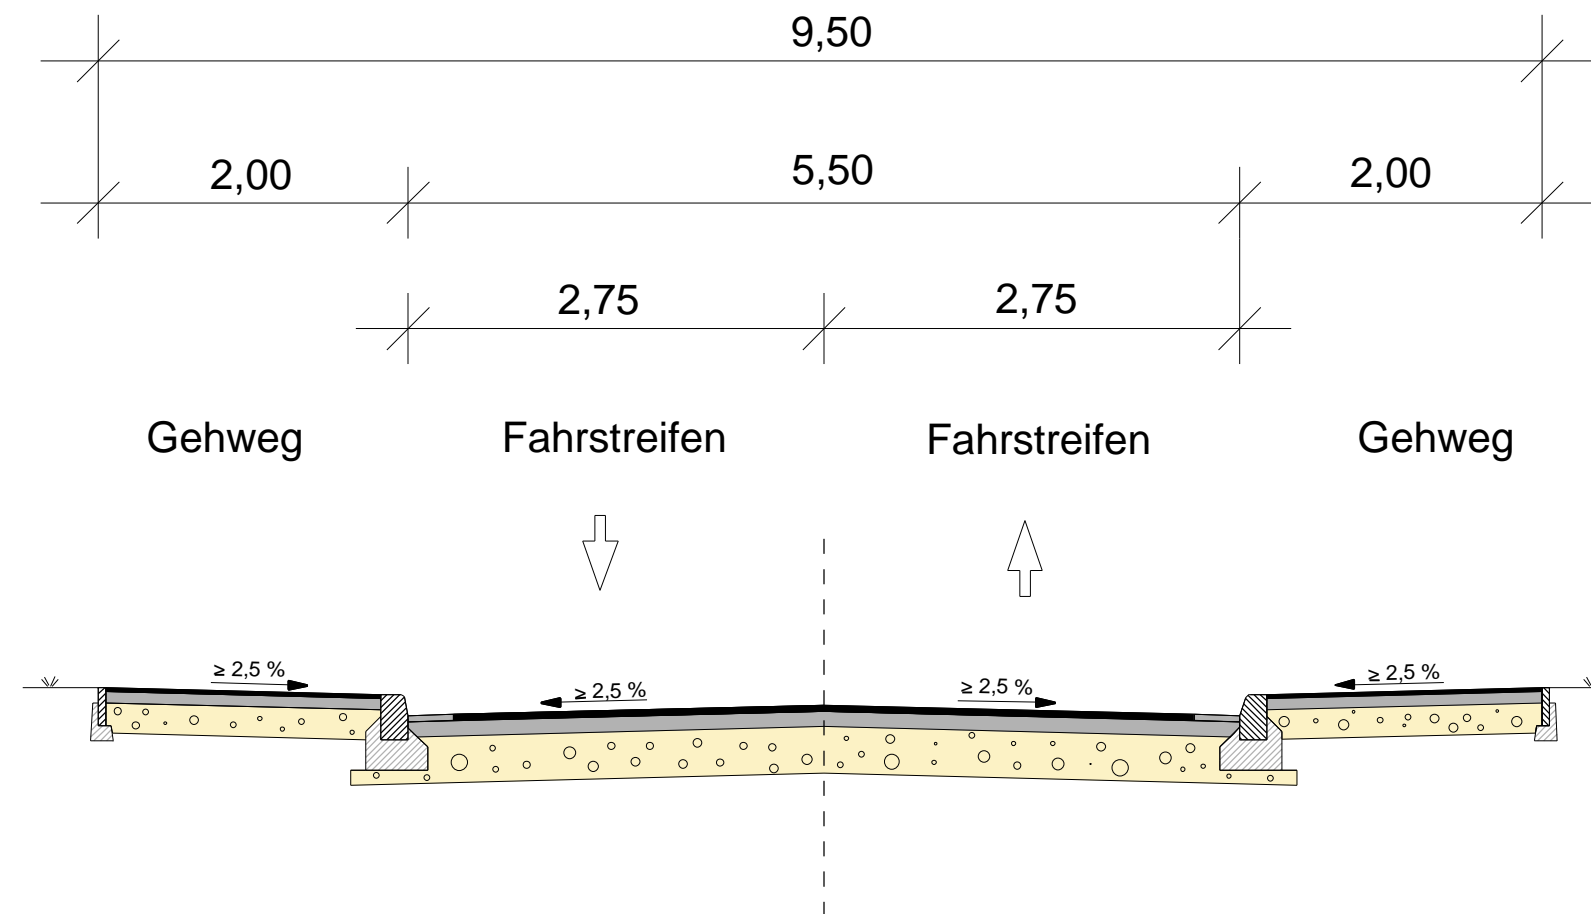

Oberbau Gehweg

2,5 cm Deckschicht
7,5 cm Tragschicht
20,0 cm Frostschuttschicht

30 cm Gesamtdicke

Oberbau Fahrbahn

4,0 cm Deckschicht
10,0 cm Tragschicht
31,0 cm Frostschuttschicht

45 cm Gesamtdicke