


Regelquerschnitt Kleine Ortsumfahrung

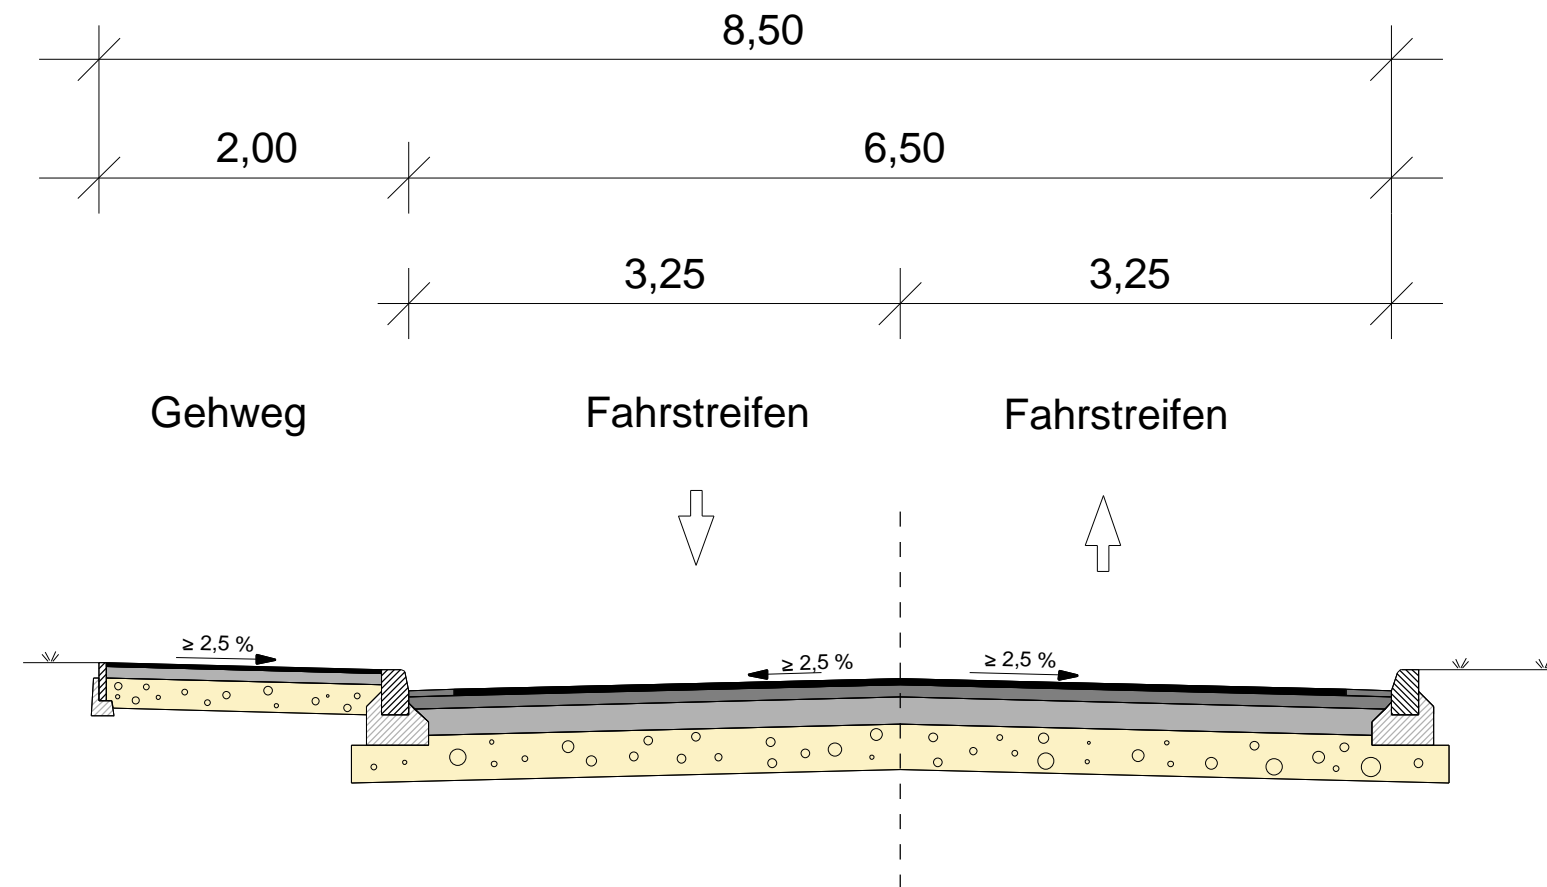

Oberbau Gehweg

2,5 cm Deckschicht
7,5 cm Tragschicht
20,0 cm Frostschutzschicht

30 cm Gesamtdicke

Oberbau Fahrbahn

4,0 cm Deckschicht
8,0 cm Binderschicht
18,0 cm Tragschicht
30,0 cm Frostschutzschicht

60 cm Gesamtdicke