


# Regelquerschnitt Kreisstraße DON 10

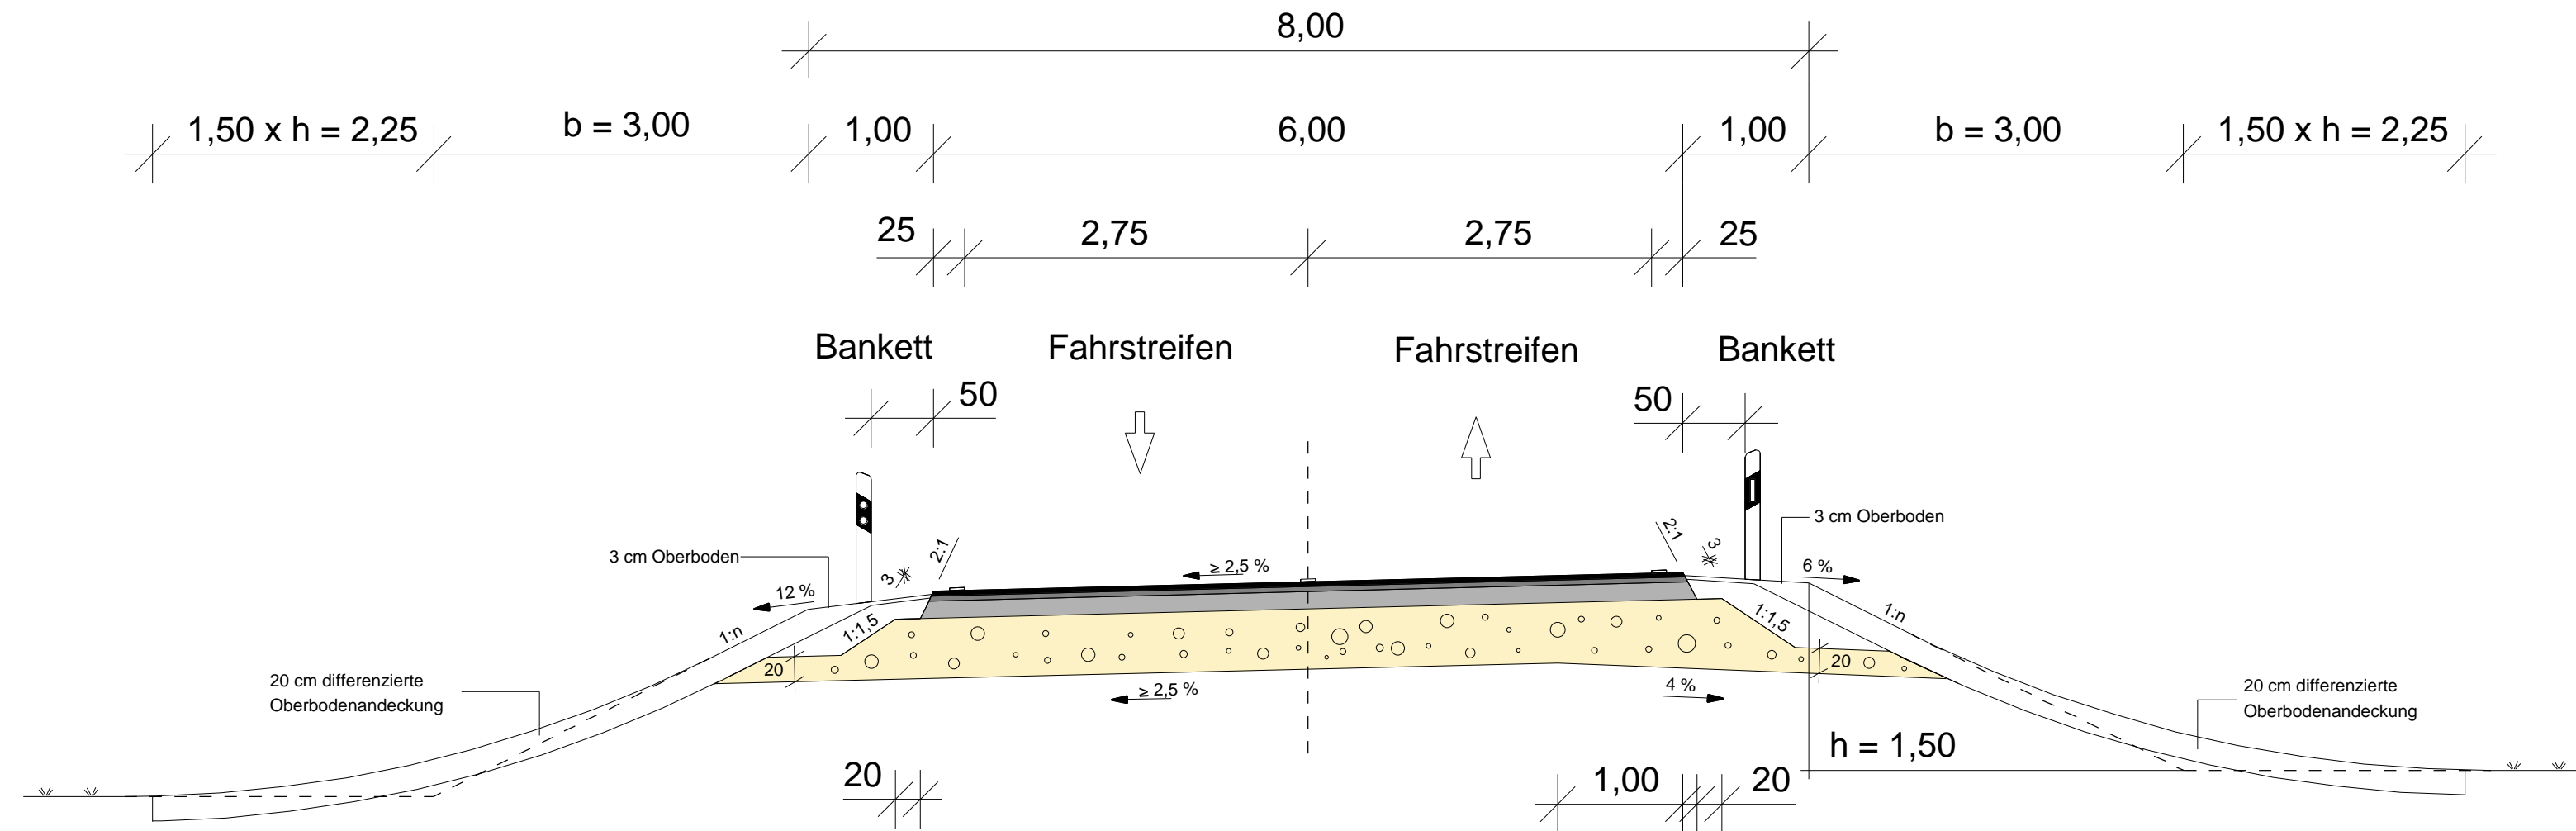

Oberbau (Damm < 2,00 m)

- 4,0 cm Deckschicht
- 4,0 cm Binderschicht
- 14,0 cm Tragschicht
- 48,0 cm Frostschutzschicht

70 cm Gesamtdicke

Straßenaufbau gemäß Tafel 1, Zeile 1, Bauklasse I, RStO 01  
 Böschung nach 2.5, RAS-Q 96 (h < 2,00 m)