Regelquerschnitt Ortsdurchfahrt mit Lärmschutzwand

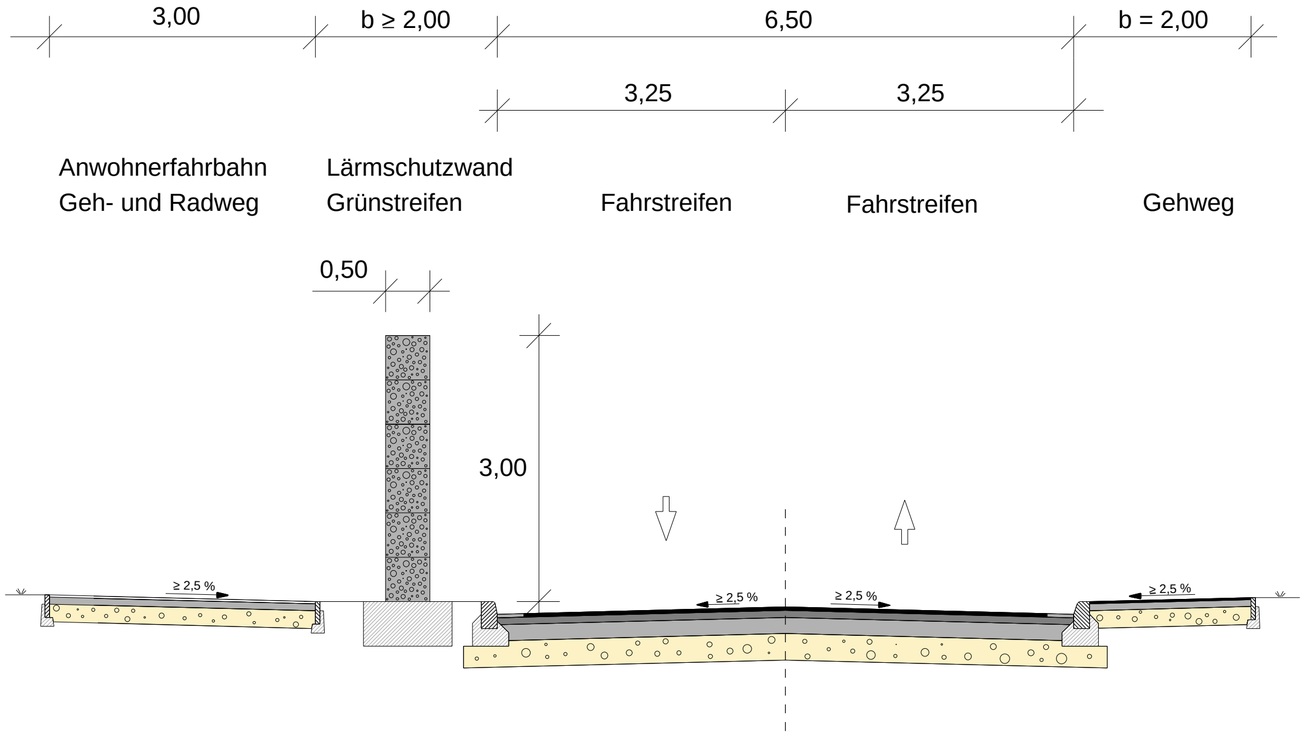

Oberbau Anwohnerfahrbahn

2,5 cm Deckschicht
7,5 cm Tragschicht
20,0 cm Frostschutzschicht

30 cm Gesamtdicke

Oberbau Fahrbahn

4,0 cm Deckschicht
8,0 cm Binderschicht
18,0 cm Tragschicht
30,0 cm Frostschutzschicht

60 cm Gesamtdicke

Hochschule Augsburg
Masterarbeit

Straßenquerschnitt
Ortsdurchfahrt
mit LSW

Anlage
16

Maßstab
1 : 50

Aufgestellt: Donauwörth September 2008

Gezeichnet: Dip.-Ing. (FH) Sascha Pöschl