


Regelquerschnitt Ortsdurchfahrt

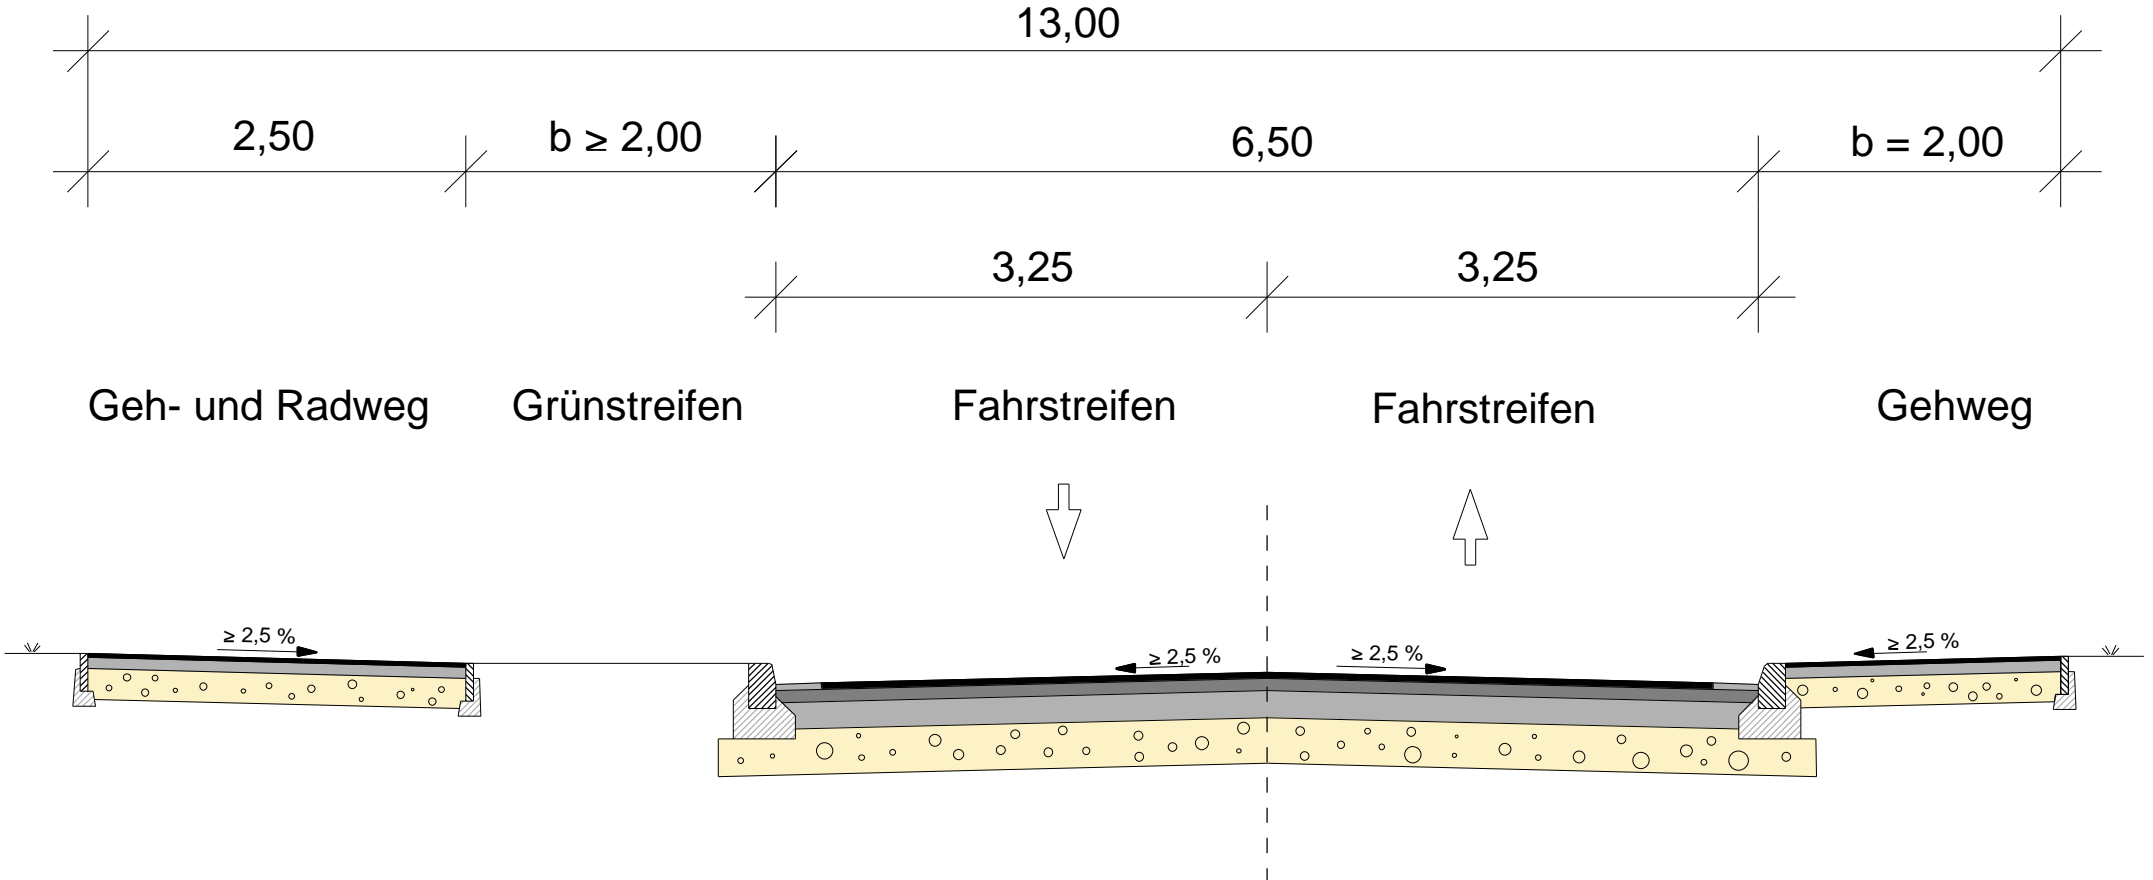

Oberbau Geh- und Radweg


- 2,5 cm Deckschicht
- 7,5 cm Tragschicht
- 20,0 cm Frostschutzschicht

30 cm Gesamtdicke

Oberbau Fahrbahn

- 4,0 cm Deckschicht
- 8,0 cm Binderschicht
- 18,0 cm Tragschicht
- 30,0 cm Frostschutzschicht

60 cm Gesamtdicke

 Hochschule Augsburg Masterarbeit	
Straßenquerschnitt Ortsdurchfahrt <small>Aufgestellt: Donauwörth September 2008</small> <small>Gezeichnet: Dip.-Ing. (FH) Sascha Pöschl</small>	Anlage 15
	Maßstab 1 : 50