# Regelquerschnitt Staatsstraße 2221

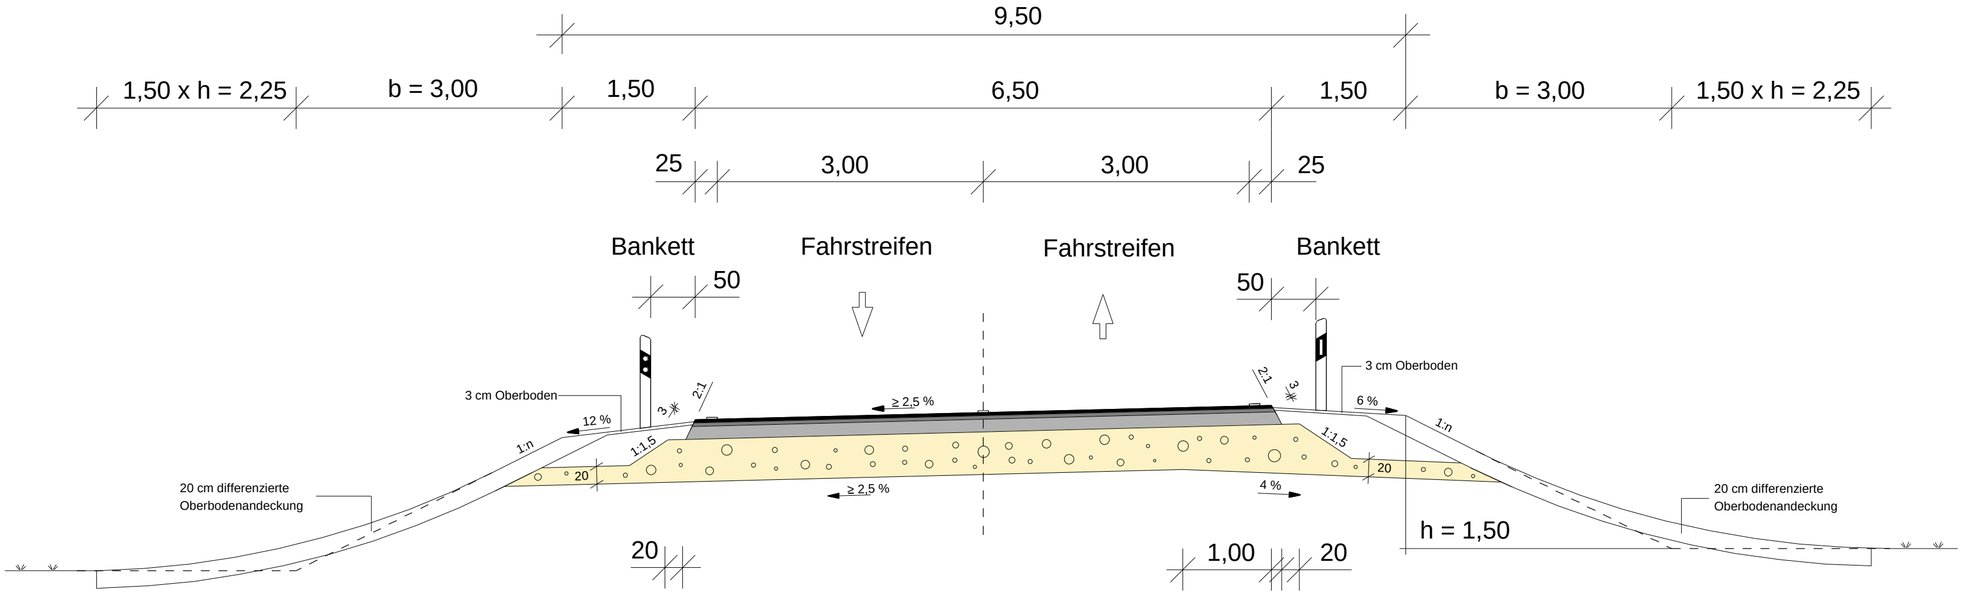


Oberbau (Damm < 2,00 m)

4,0 cm Deckschicht
4,0 cm Binderschicht
14,0 cm Tragschicht
48,0 cm Frostschutzschicht

70 cm Gesamtdicke

Straßenaufbau gemäß Tafel 1, Zeile 1, Bauklasse I, RStO 01
Böschung nach 2.5, RAS-Q 96 (h < 2,00 m)

Hochschule Augsburg
Masterarbeit

Straßenquerschnitt
Staatsstraße 2221

Anlage
13

Maßstab
1 : 50

Aufgestellt: Donauwörth September 2008

Gezeichnet: Dip.-Ing. (FH) Sascha Pöschl