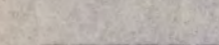
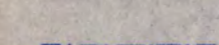

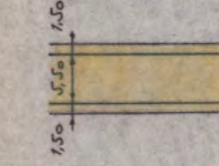
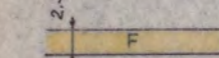
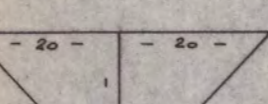


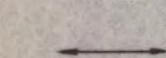
BEBAUUNGSPLAN DER GEMEINDE MÖTTINGEN  
FÜR DAS GEBIET "AM KAPELLENBUCK 2 IM OT APPETSHOFEN"

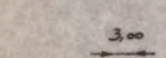
ZEICHENERKLÄRUNG

I FESTSETZUNG

-  GRENZE DES RAUMLICHEN GELTUNGSBEREICHES
-  BAUGRENZE
-  STRASSENBEGRENZUNGSLINIE
-  ÖFFENTLICH GEPLANTE VERKEHRSFLÄCHE MIT UNTERTEILUNG
-  ÖFFENTLICH GEPLANTER GEHWEG

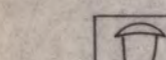
 SICHTDREIECK MIT ANGABE DER MASSZAHLEN  
Z.B. 20 m, 20 m

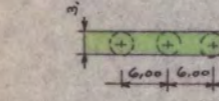
 FIRSTRICHTUNG ZWINGEND

 MASSZAHLEN


I-D 1 VOLLGESCHOSS UND AUSBAUBARES DACHGESCHOSS

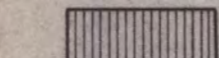
WA ALLGEMEINES WOHNGEBIET NACH § 4 DER BAUNVO


 KINDERSPIELPLATZ ÖFFENTLICH

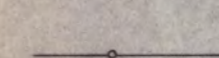
 ÖFFENTLICHER GRÜNSTREIFEN MIT OBSTBÄUMEN (HOCHSTAMM)  
IM ABSTAND VON 6,00 m

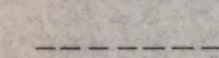
II HINWEISE UND NACHSICHTLICHE ÜBERNAHMEN

 VORHANDENE HAUPTGEBÄUDE

 VORHANDENE NEBENGEBAUDE

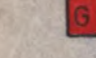
 GEPLANTE GEBÄUDE

 BESTEHENDE GRUNDSTÜCKSGRENZE

 VORGESCHLAGENE NEUE GRUNDSTÜCKSGRENZE

z.B. 392 FLURSTÜCKNUMMER

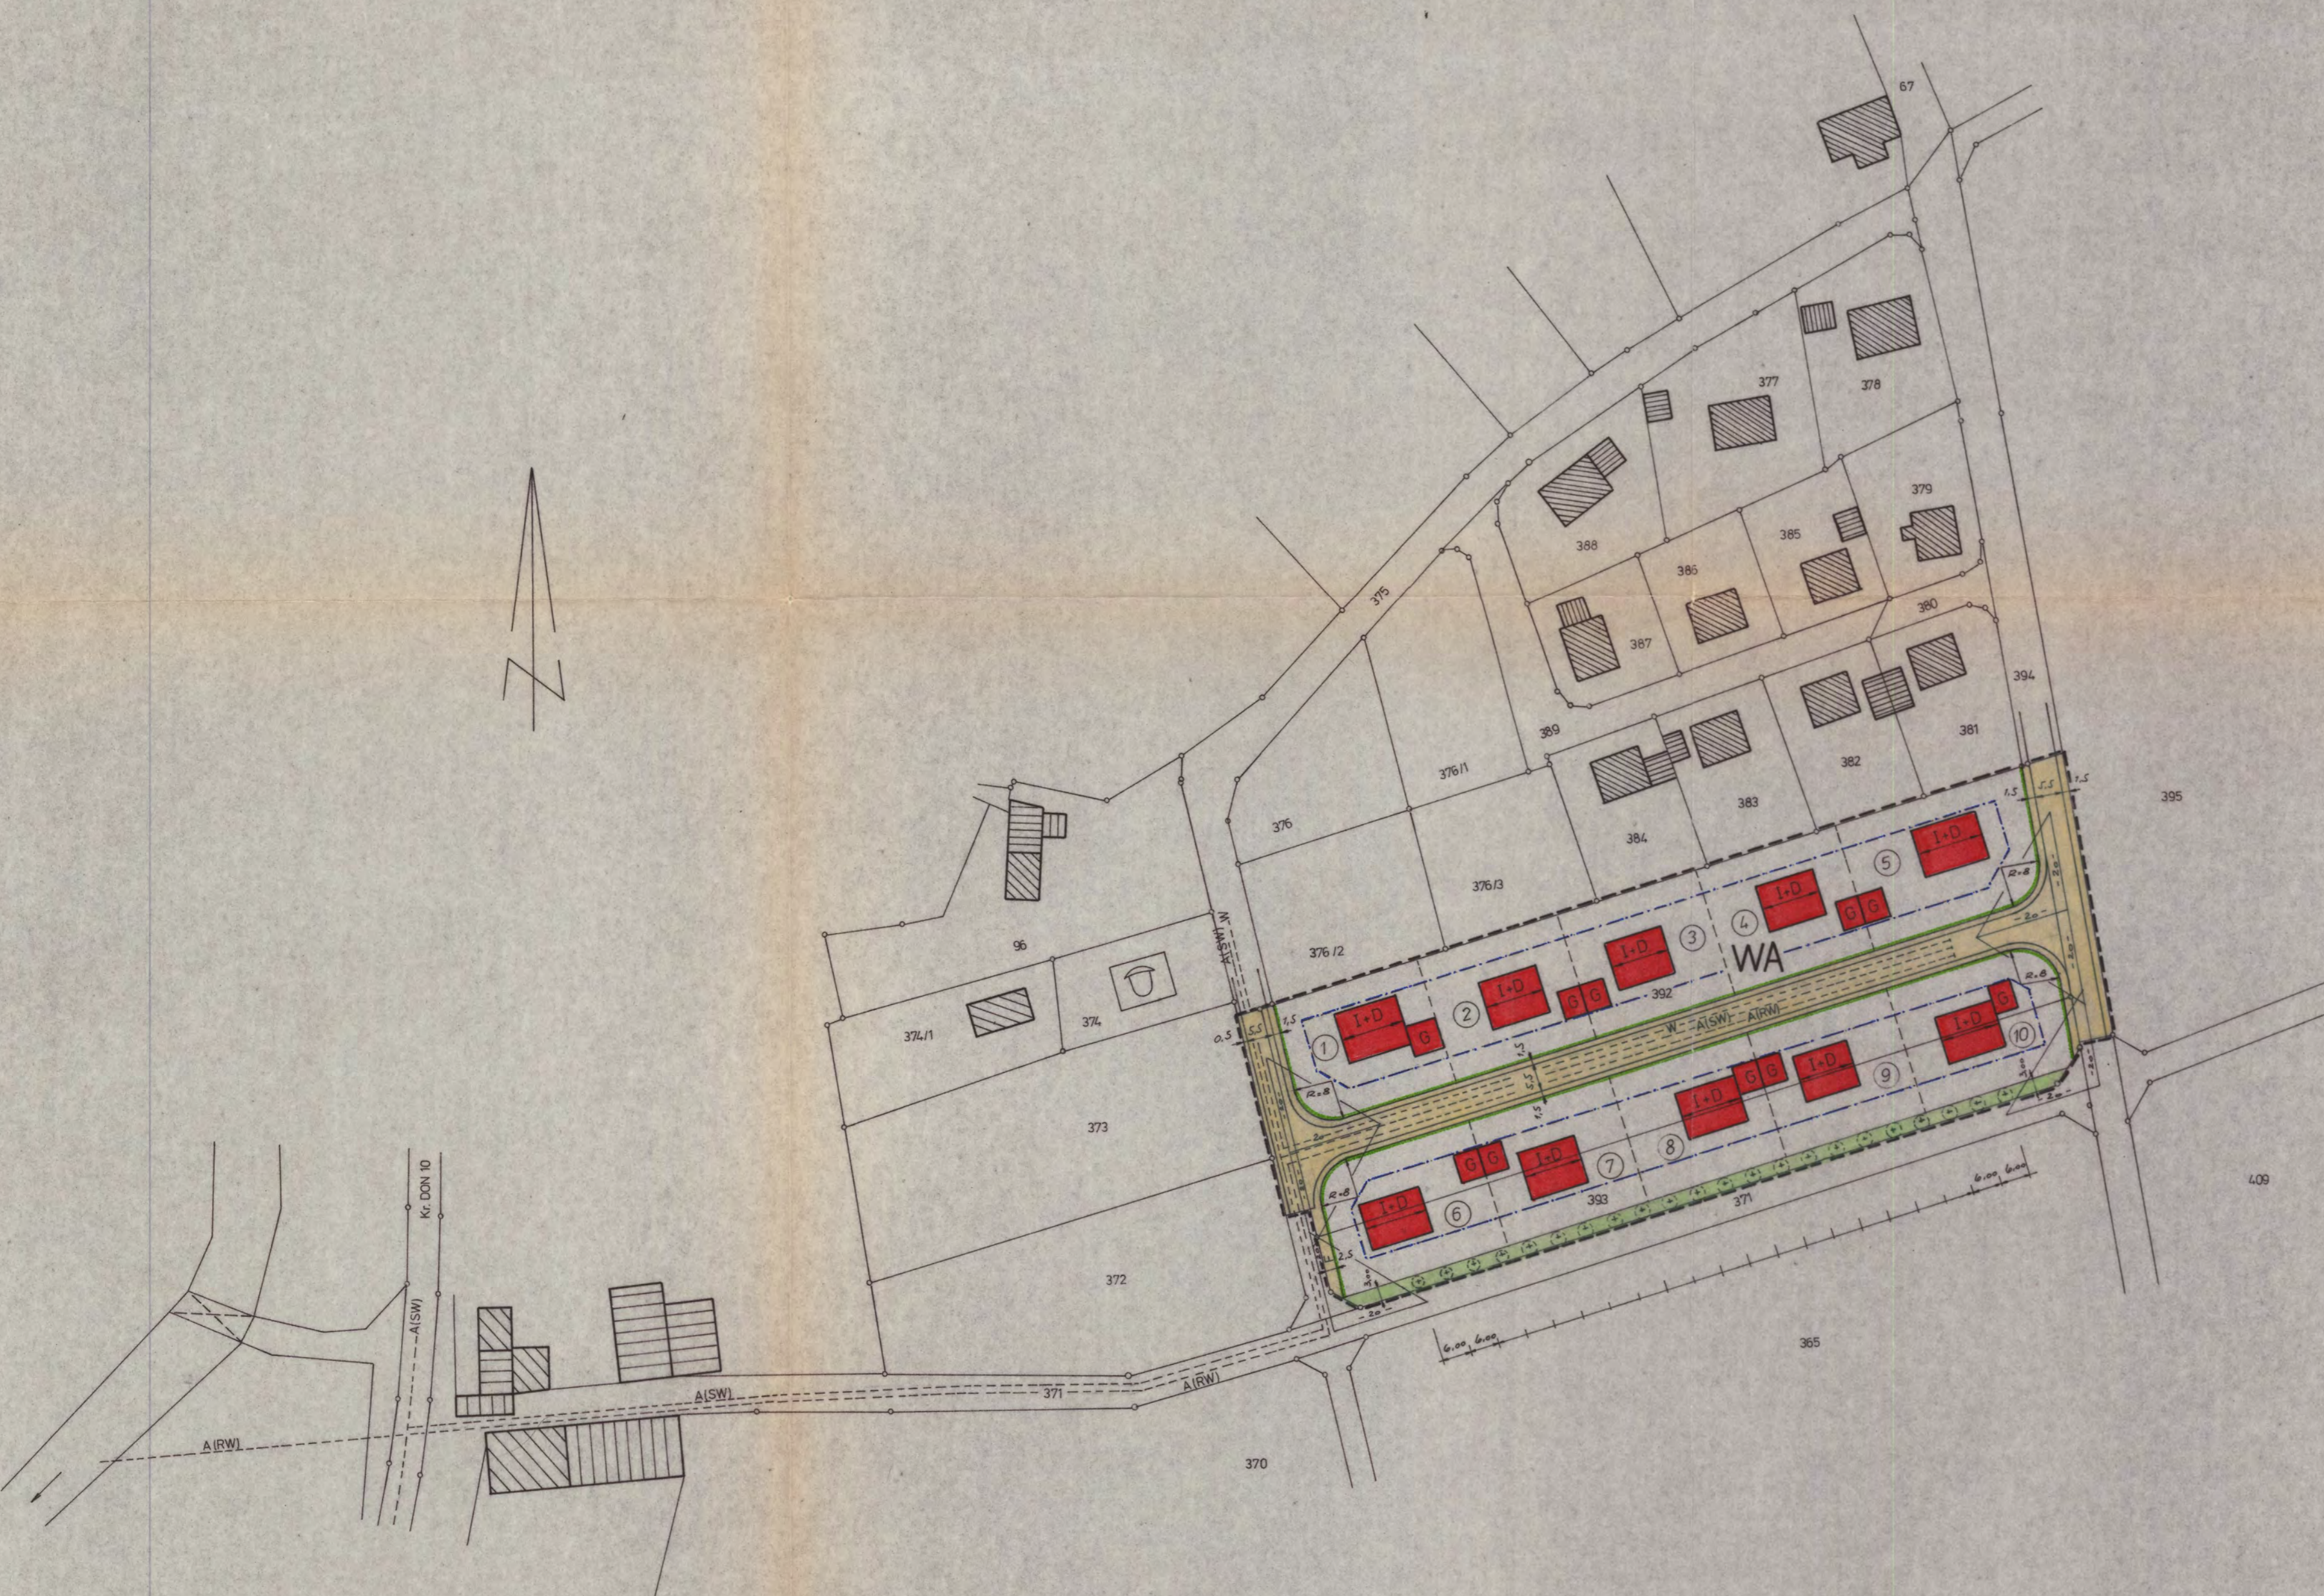
z.B. ③ BAUPARZELLEN - NR.

 GARAGEN

A(SW) ABWASSERLEITUNG / SCHMUTZWASSER


A(RW) ABWASSERLEITUNG / REGENWASSER

W WASSERLEITUNG




A) DER ENTWURF DES BEBAUUNGSPLANES WURDE MIT DER BEGRÜNDUNG GEMÄSS § 2a/ABS. 6 BBAUG VOM 2.7.1980 BIS 4.8.1980 IN DER GEMEINDEVERWALTUNG MÖTTINGEN ÖFFENTLICH AUSGELEGT.

MÖTTINGEN, DEN 5.8.1980 GEMEINDE MÖTTINGEN

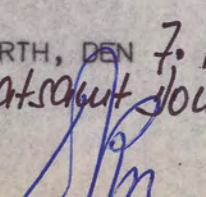
  
BISSINGER  
1. BÜRGERMEISTER

B) DIE GEMEINDE MÖTTINGEN HAT MIT BESCHLUSS DES GEMEINDERATES VOM 29.9.1980 DEN BEBAUUNGSPLAN GEMÄSS § 10 BBAUG ALS SATZUNG BESCHLOSSEN.

MÖTTINGEN, DEN 1.10.1980 GEMEINDE MÖTTINGEN

  
BISSINGER  
1. BÜRGERMEISTER

C) DAS LANDRATSAMT DONAU - RIES HAT DEN BEBAUUNGSPLAN MIT BESCHIED VOM 17.12.1980 NR. 940-2198 GEMÄSS § 11 BBAUG GENEHMIGT.

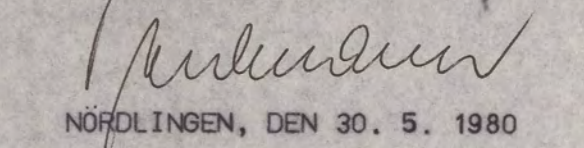
DONAUWÜRT, DEN 7.11.1981  
Landratsamt Donau-Ries  
  
J. Popp Landrat

D) DER GENEHMIGTE BEBAUUNGSPLAN WURDE MIT GENEHMIGUNG IN DER GEMEINDEVERWALTUNG MÖTTINGEN GEMÄSS § 12 SATZ 1 BBAUG ÖFFENTLICH AUFGELEGT. DIE GENEHMIGUNG UND DIE AUSLEGUNG SIND AM ORTSÜBLICH BEKANNTGEMACHT WORDEN. DER BEBAUUNGSPLAN IST DAMIT NACH § 12 SATZ 3 BBAUG RECHTSVERBINDLICH.

MÖTTINGEN, DEN GEMEINDE MÖTTINGEN

BISSINGER  
1. BÜRGERMEISTER

ING.-BÜRO FRIEDRICH TRAUTMANN  
BÜRGERMEISTER-REIGER-STRASSE 2  
8880 NÖRDLINGEN

  
NÖRDLINGEN, DEN 30.5.1980