


Ant. 3/1
 7/3
 Anliegersseite (Abwasserleitung am Hauptkanal
 & öffentliche Verkehrsfläche auf der

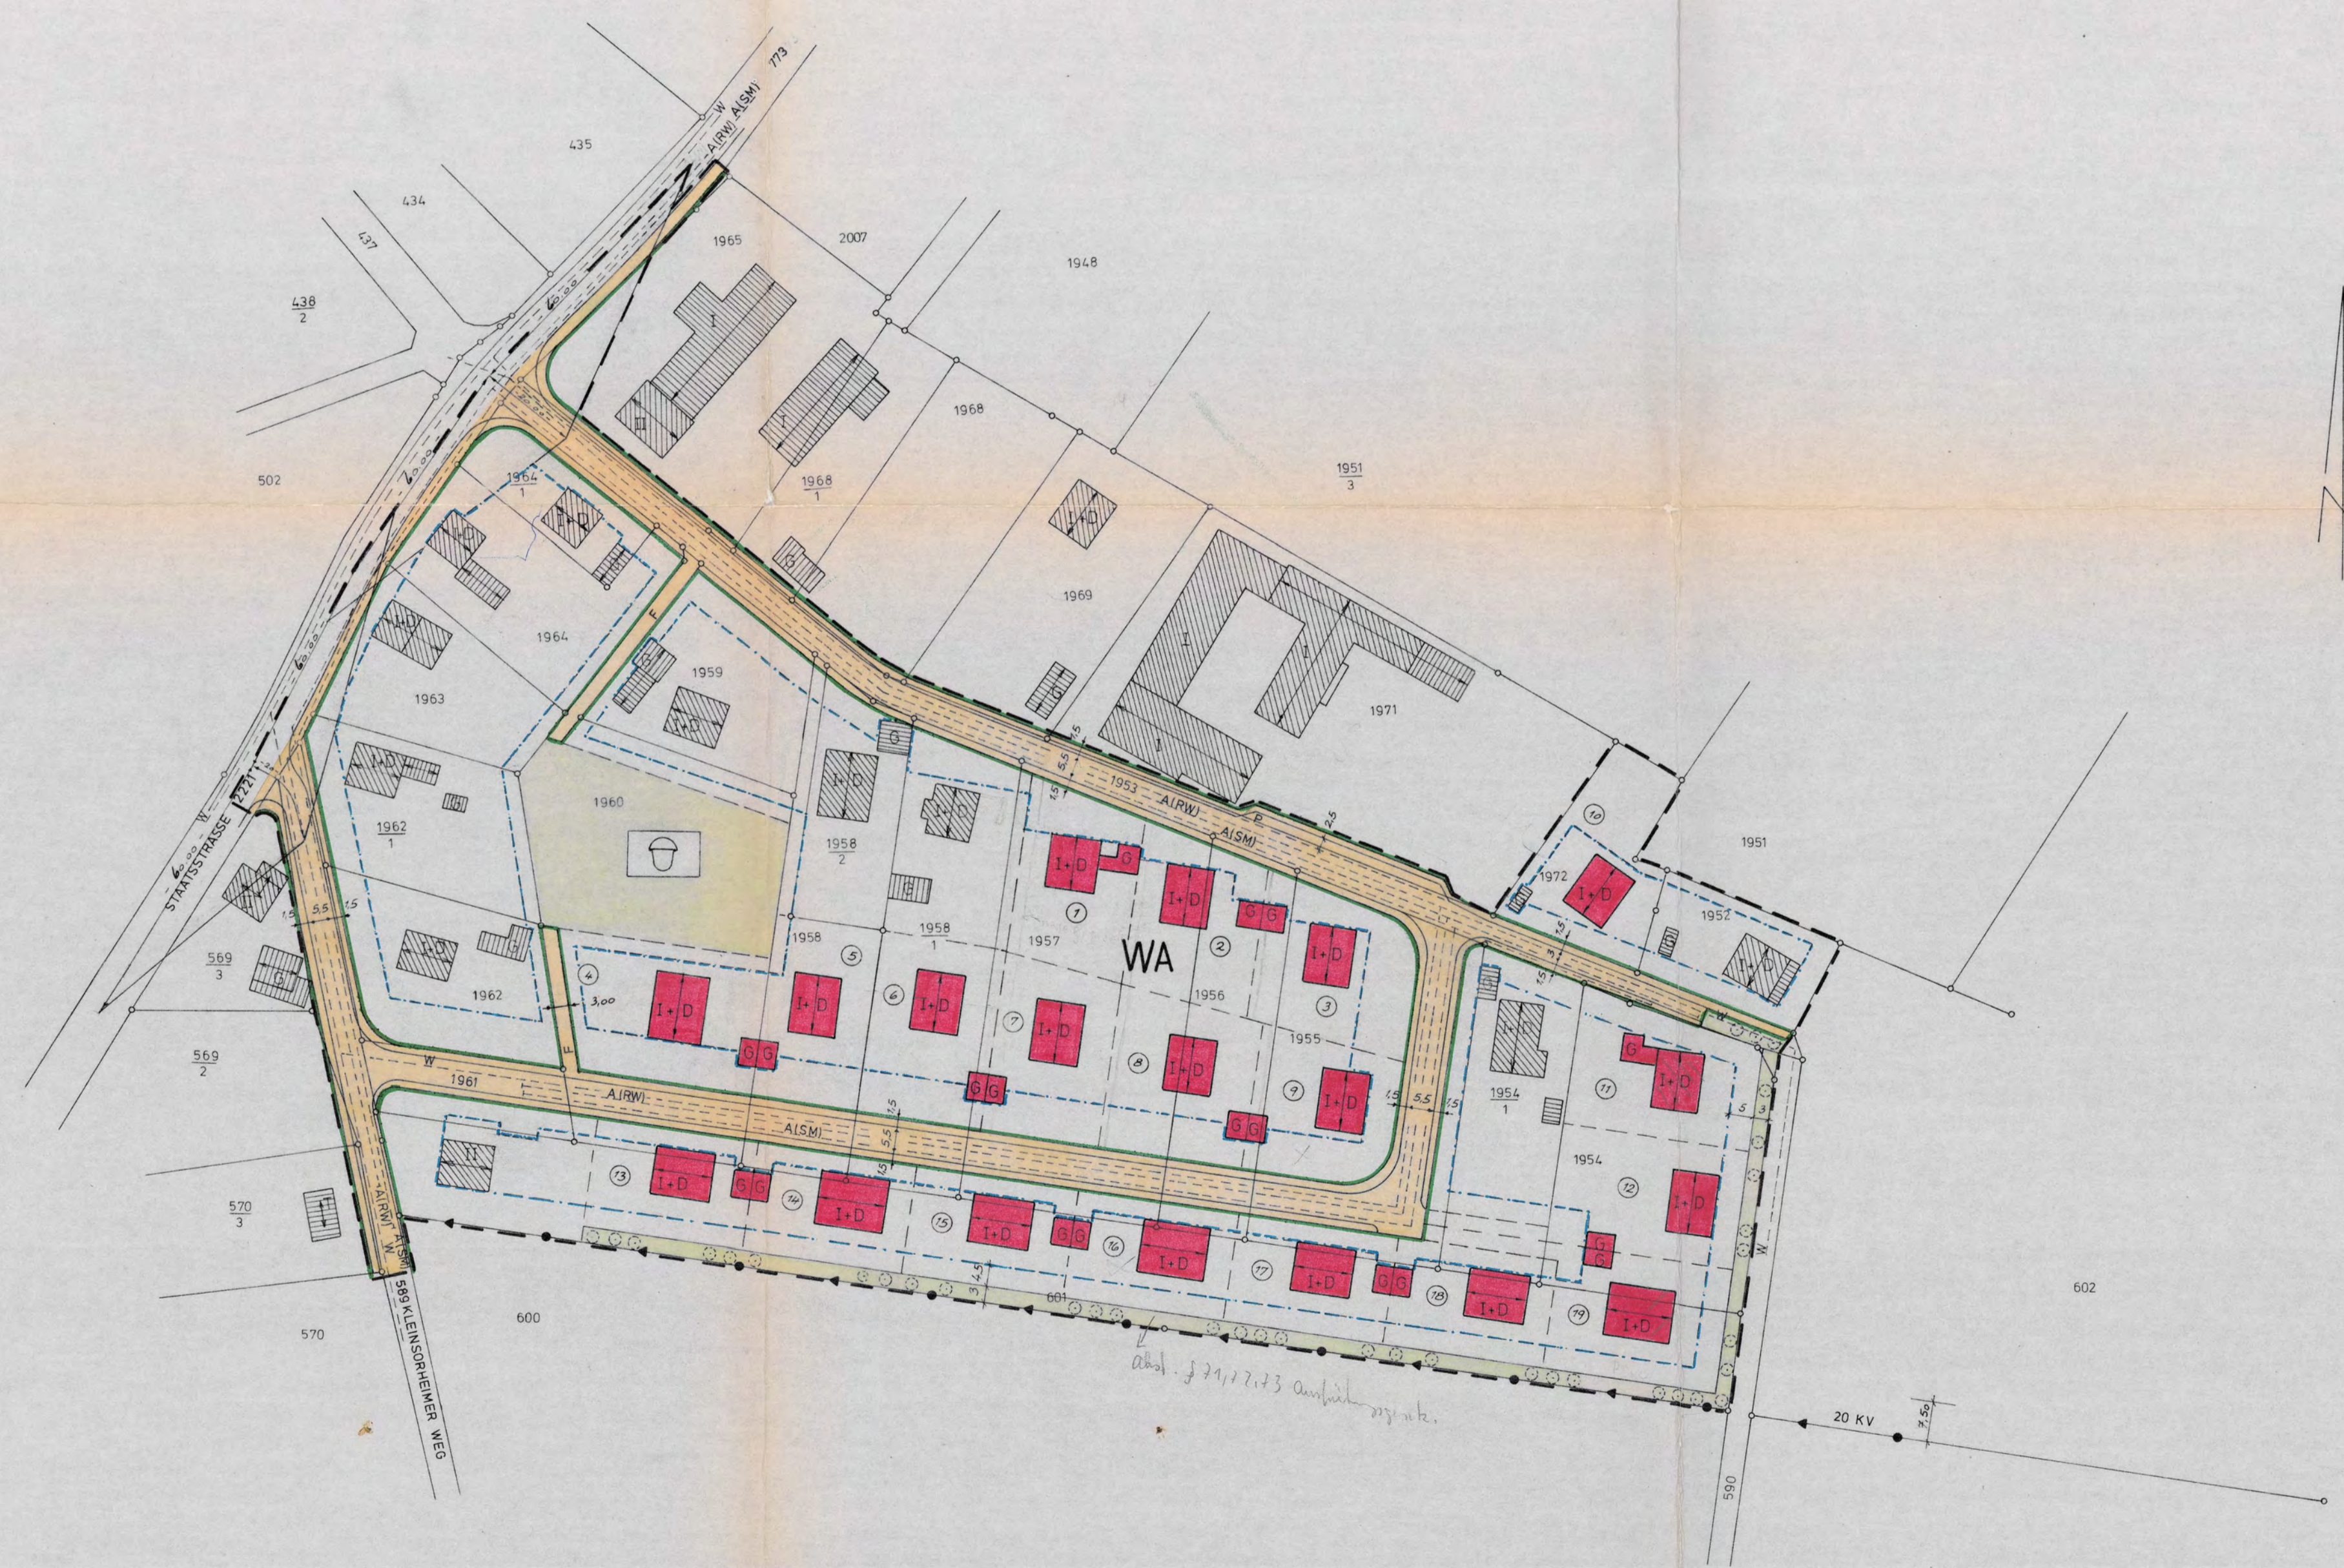

BEBAUUNGSPLAN DER GEMEINDE MÖTTINGEN
 FÜR DAS GEBIET „AM BAUTENBACH“

ZEICHENERKLÄRUNG

I FESTSETZUNG

- Grenze des räumlichen Geltungsbereiches
- Baugrenze
- Straßenbegrenzungslinie
- öffentlich geplante Verkehrsfläche mit Unterteilung
- öffentlich geplanter Gehweg
- öffentlich geplanter Parkstreifen
- Sichtdreieck mit Angabe der Maßzahlen z.B. 60m, 20m
- Firstrichtung zwingend
- öffentliche Grünflächen, die mit standortgerechten Bäumen oder Sträuchern zu bepflanzen sind
- Freileitungen
- I+D**
1 Vollgeschoß und ausbaubares Dachgeschoß
- WA**
allgemeines Wohngebiet nach §4 der BauNVO
- Kinderspielplatz (öffentlich)
- Maßzahlen

II HINWEISE UND NACHSICHTLICHE ÜBERNAHMEN

- vorhandene Hauptgebäude
- vorhandene Nebengebäude
- geplante Gebäude
- bestehende Grundstücksgrenze
- vorgeschlagene neue Grundstücksgrenze
- z.B. 1960
Flurstücknummer
- z.B. ⑤
Bauparzellen-Nr.
- Garagen
- Abwasserleitung
z.B. A(RW) = Regenwasser A(SM) = Schmutzwasser
- Wasserleitung

A) Der Entwurf des Bebauungsplanes wurde mit der Begründung gemäß §2a/Abs.6 BBauG vom 1.8.1978 bis 1.9.1978 in der Gemeindeverwaltung öffentlich ausgelegt.

Möttingen, den 10.9.1978

Gemeinde Möttingen

 Bissinger
 1. Bürgermeister

B) Die Gemeinde Möttingen hat mit Beschluß des Gemeinderates vom 11.9.1978 den Bebauungsplan gemäß §10 BBauG als Satzung beschlossen.

Möttingen, den 15.9.1978

Gemeinde Möttingen

 Bissinger
 1. Bürgermeister

C) Das Landratsamt Donau-Ries hat den Bebauungsplan mit ~~Entscheidung~~ (Verfügung) vom 29.3.1978 Nr. 1940-589 gemäß §11 BBauG nach der Verordnung der Bayer. Staatsregierung vom 25.11.69 (GVBl. S. 78) geändert mit VO vom 4.12.1973 (GVBl. S. 556) genehmigt.

20.6.1978 339
 Landratsamt Donau-Ries
 J. Popp
 (J. Popp) Landrat



D) Der genehmigte Bebauungsplan wurde mit Genehmigung vom bis in der Gemeindeverwaltung gemäß §12 Satz 1 BBauG öffentlich aufgelegt. Die Genehmigung und die Auslegung sind am 27.09.78 Ortsüblich bekanntgemacht worden. Der Bebauungsplan ist damit nach §12 Satz 3 BBauG rechtsverbindlich.

Möttingen, den 1978

Gemeinde Möttingen
 Bissinger
 1. Bürgermeister

„Am Bautenbach“
 Gde. Möttingen

ING-BÜRO FRIEDRICH TRAUTMANN
 Bürgermeister - Reiger - Straße 2
 8860 NÖRDLINGEN

Nördlingen, den 1.6.1978